www.sklo-konstrukce.cz

Řešeni kotveni atiky
Hotel President

www.sklo-konstrukce.cz

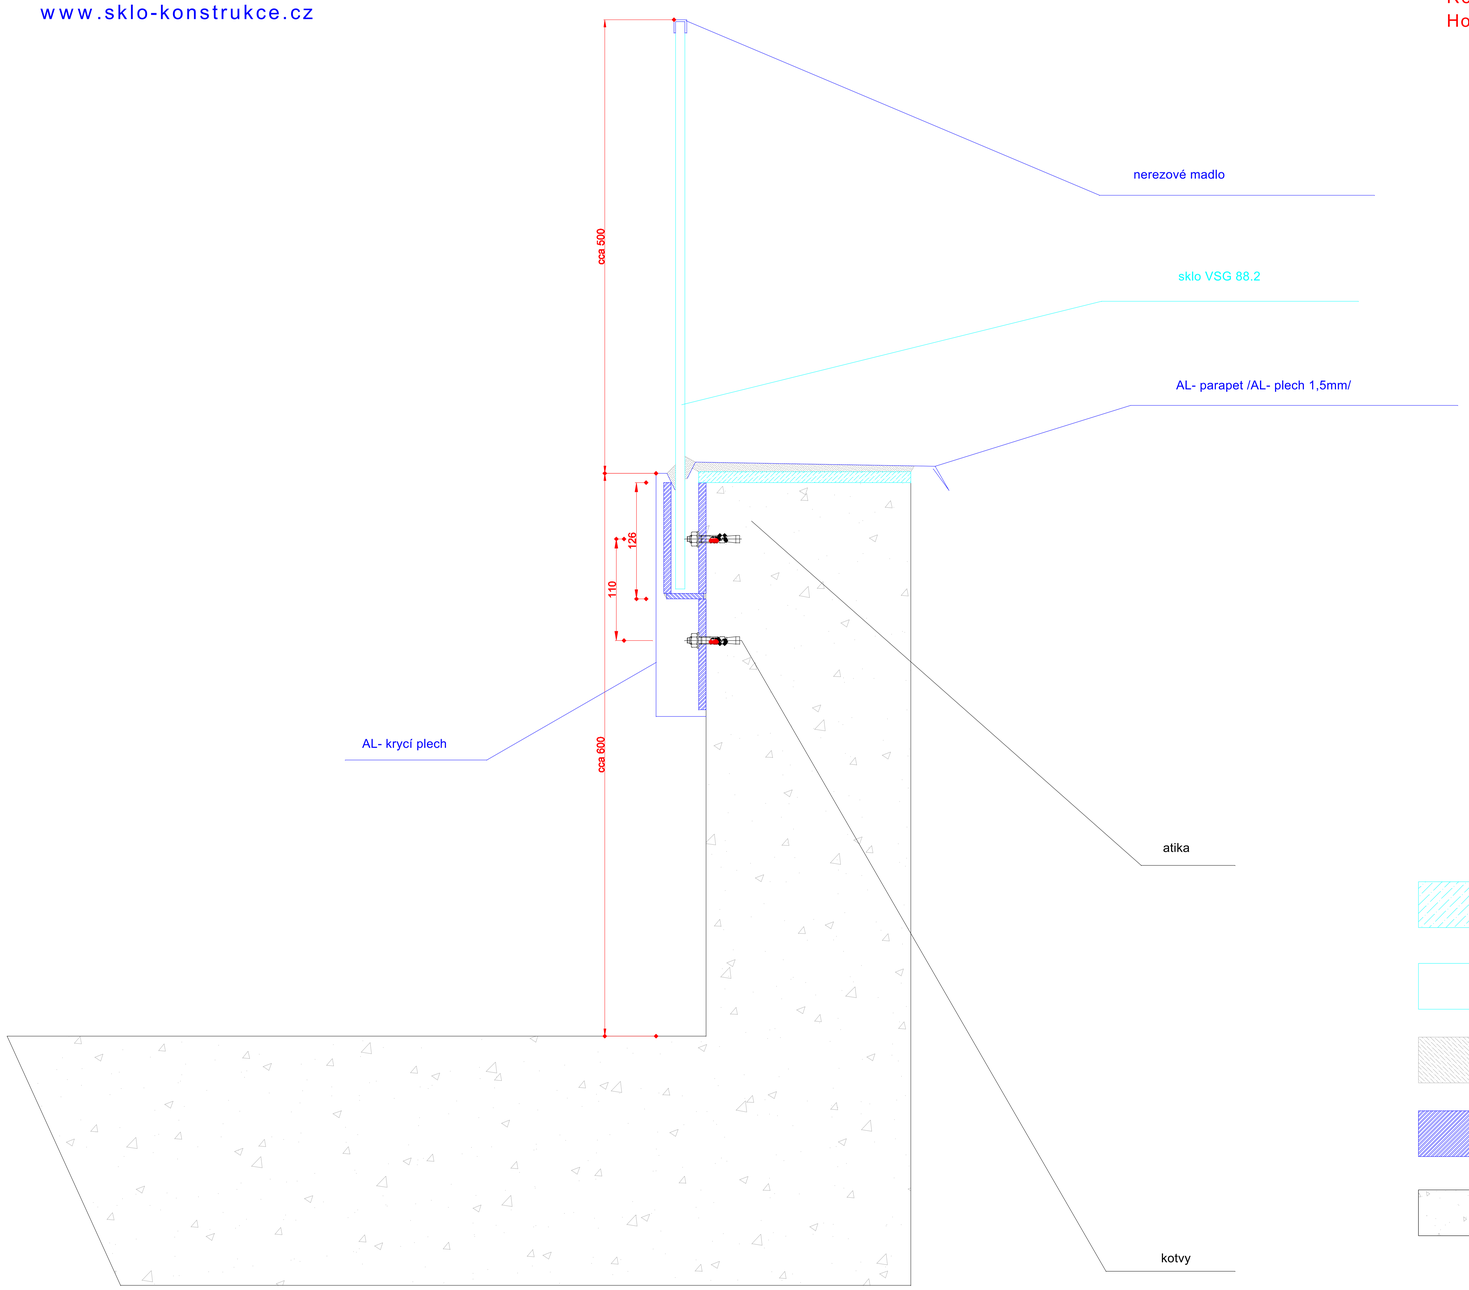

drevo, OSB

sklo VSG 88.2 /16.8mm/

tmel

ocel, nerez

beton

www.sklo-konstrukce.cz

www.sklo-konstrukce.cz