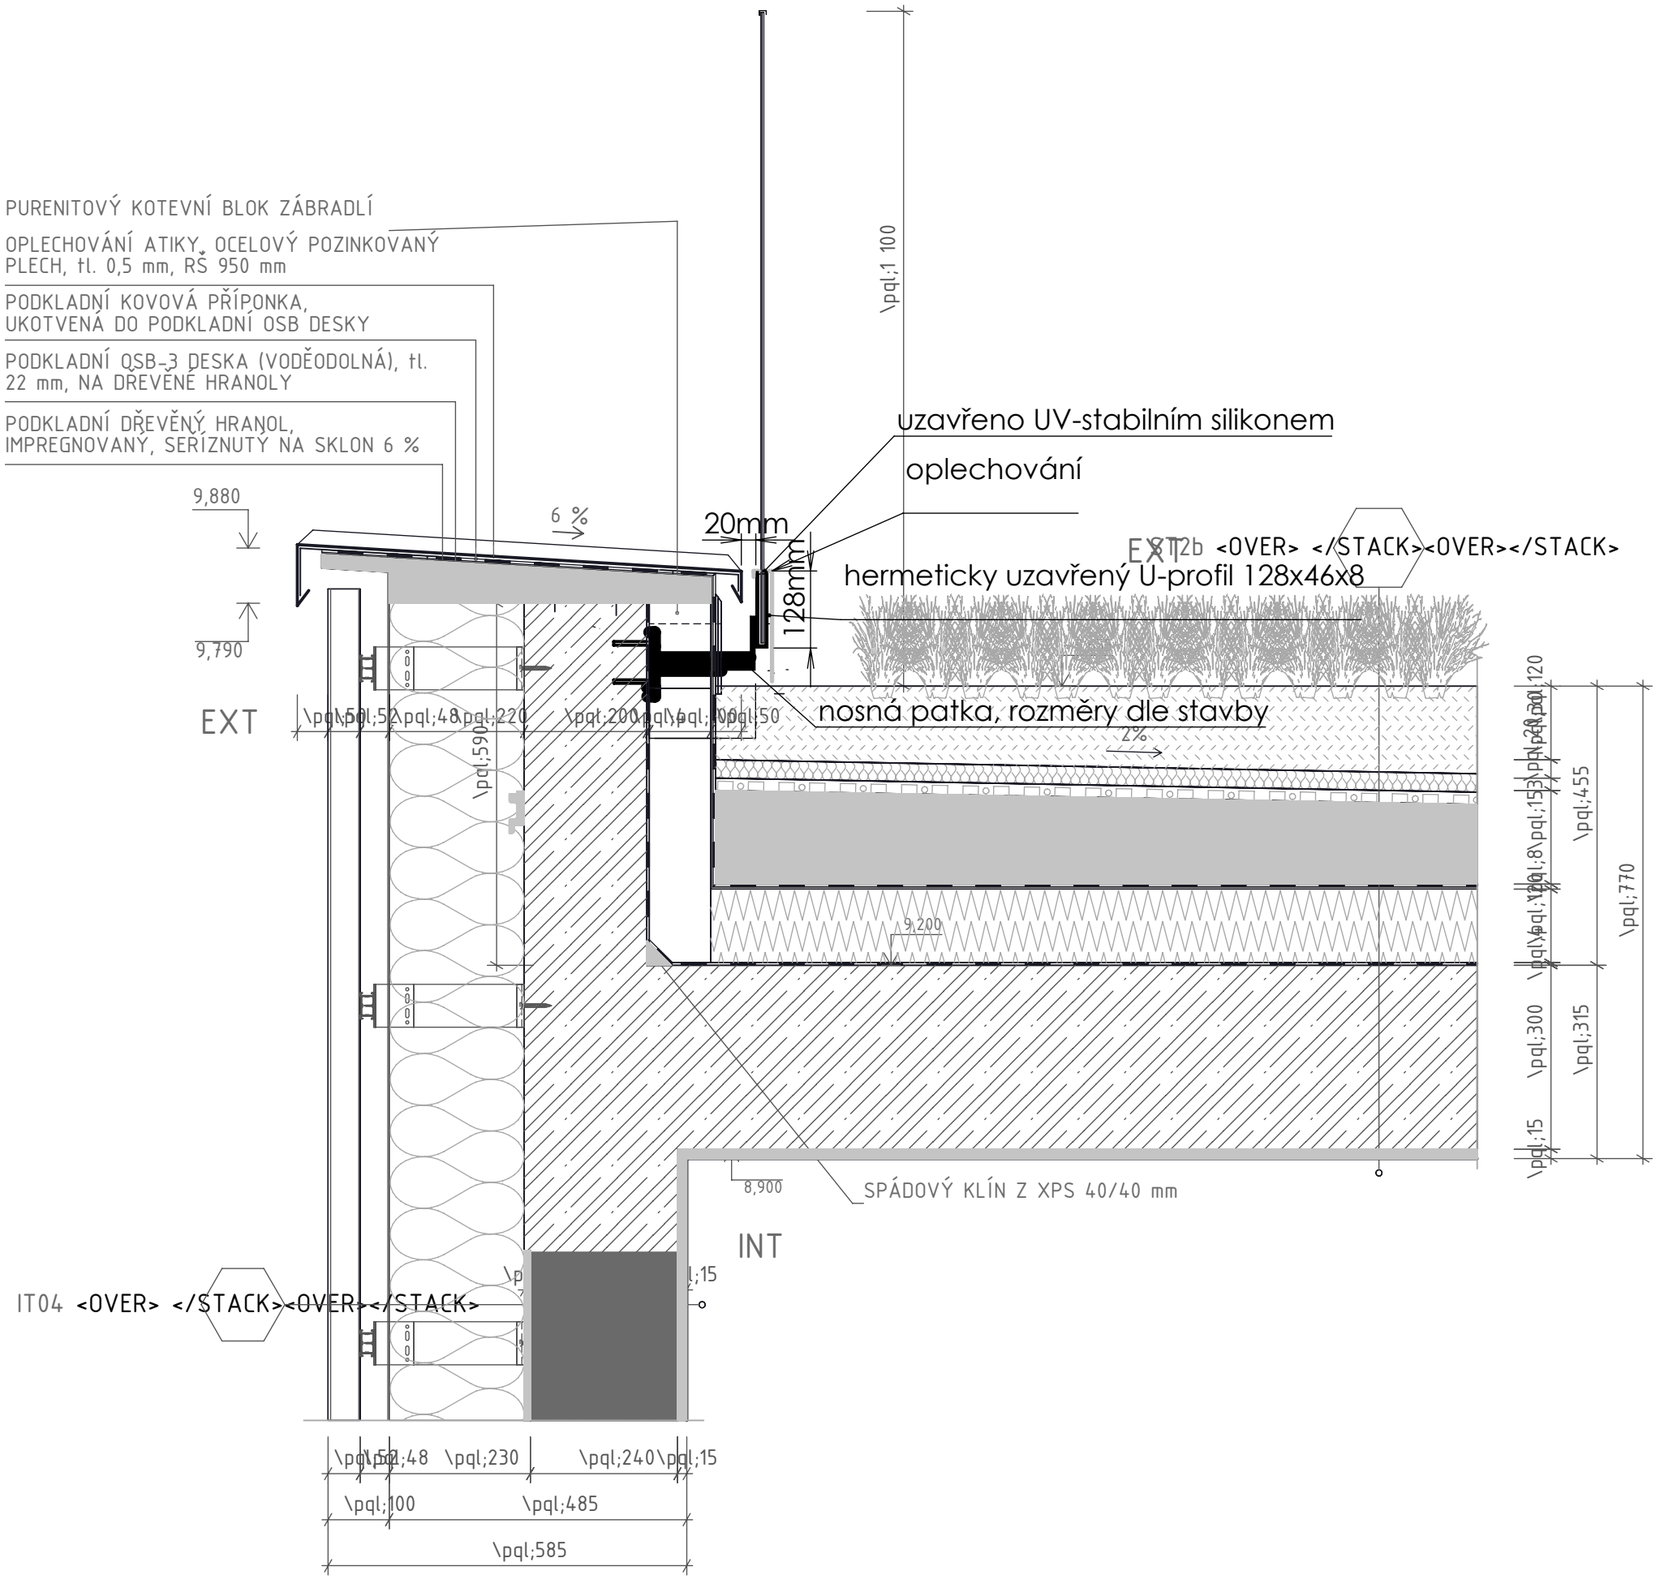


POZNÁMKY

DOPLŇUJÍCÍ TEXT K JEDNOTLIVÝCM VÝKRESŮM DETAILŮ JE UMÍSTĚN NA ÚVODNÍ STRANĚ. JE NUTNO DODRŽOVAT A RESPEKTOVAT VŠECHNY JEHO BODY. DETAILY JSOU ZDE ŘEŠENY JAKO OBECNÉ PRINCIPY ŘEŠENÍ A PŘI JEJICH REALIZACI JE NUTNO DRŽET SE DÍLENSKÉ DOKUMENTACE

Vypracoval	#Upravil
	#Zkontroloval
Zodpovědný projektant	Ing. arch. Petr Strakoš
datum	12.11.2024
měřítko	1:###
stavební objekt	SO 01 - 07
formát	#Šířka šablony výkresů mm x #Výška šablony výkresů mm
S-JTSK,BpV	±0.000 = 282,79 m n. m. BpV

#Jméno výkresu

#IDVýkr