
www.ganzglasgelaendersystem.de

Anschlussdetail der Folie-Hydroisolation in das hermetisch geschlossenen Profil

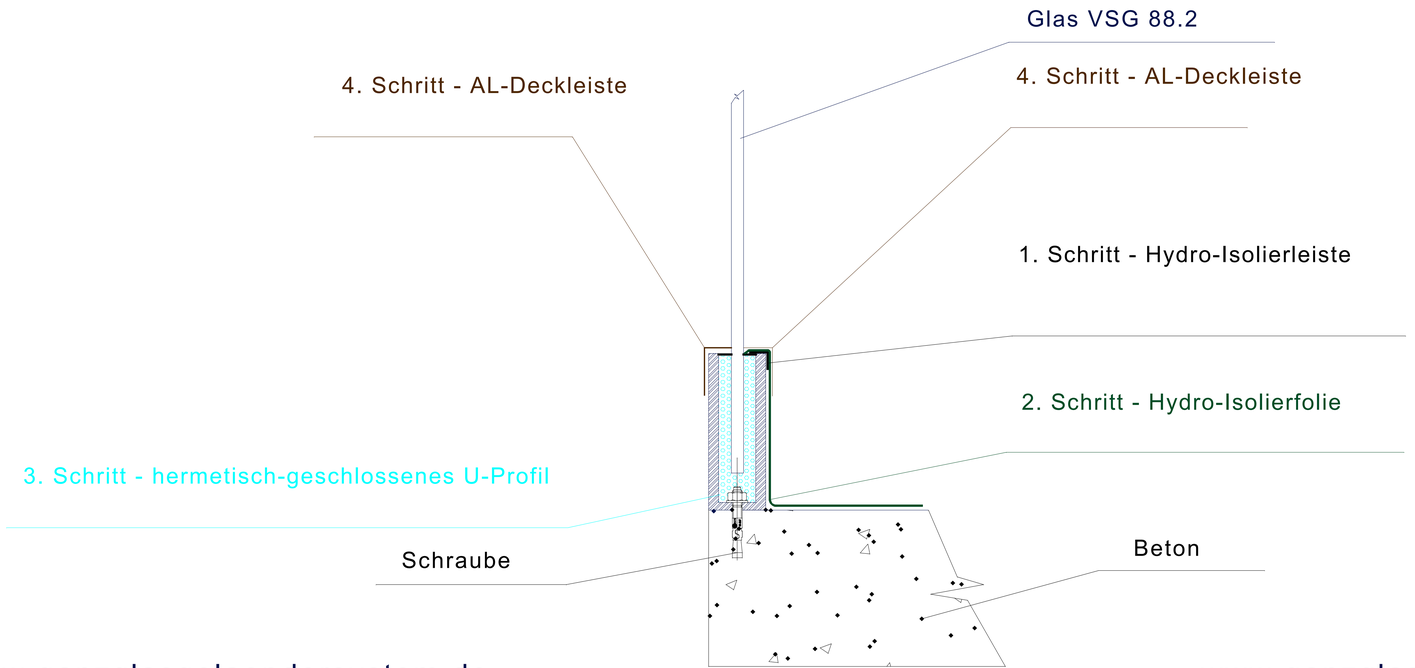

Verfahren:

1. es wird gummierte Hydro-Isolierleiste geklebt
2. es wird Hydro-Isolierfolie geschmolzen
3. es wird U-Profil hermetisch geschlossen
4. es wird die Detaile mit Hilfe AL-Deckleiste bedeckt

www.ganzglasgelaendersystem.de