
VAR. DLAŽBA AŽ KE SKLU

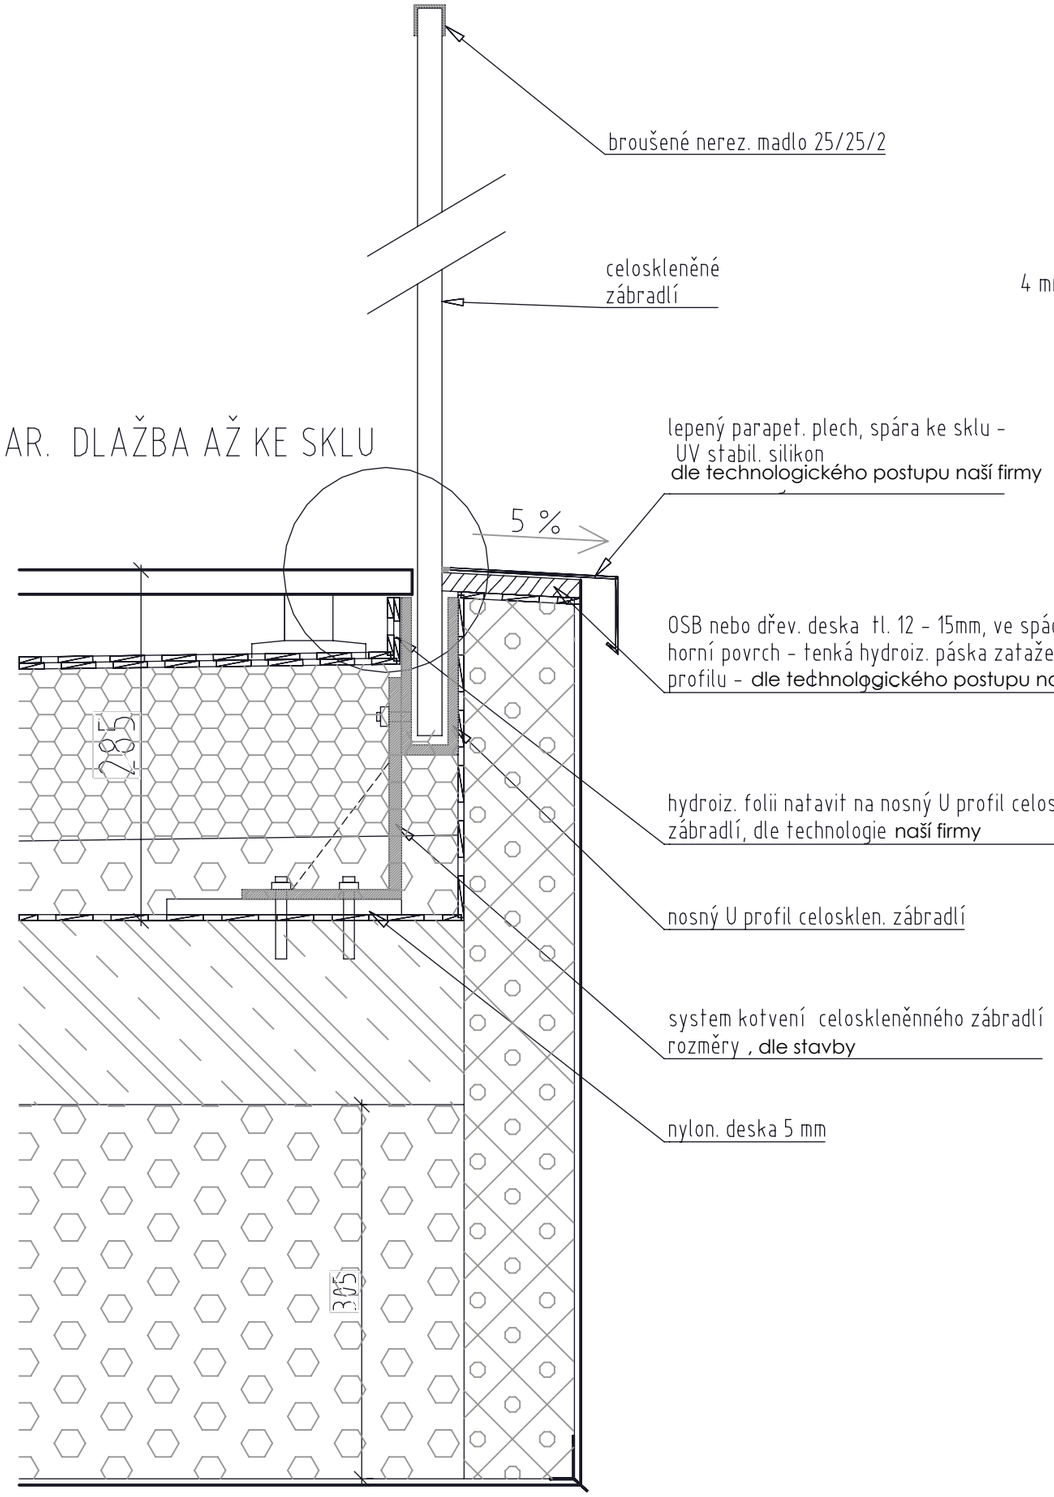

VAR. DLAŽBA A LIŠTA

